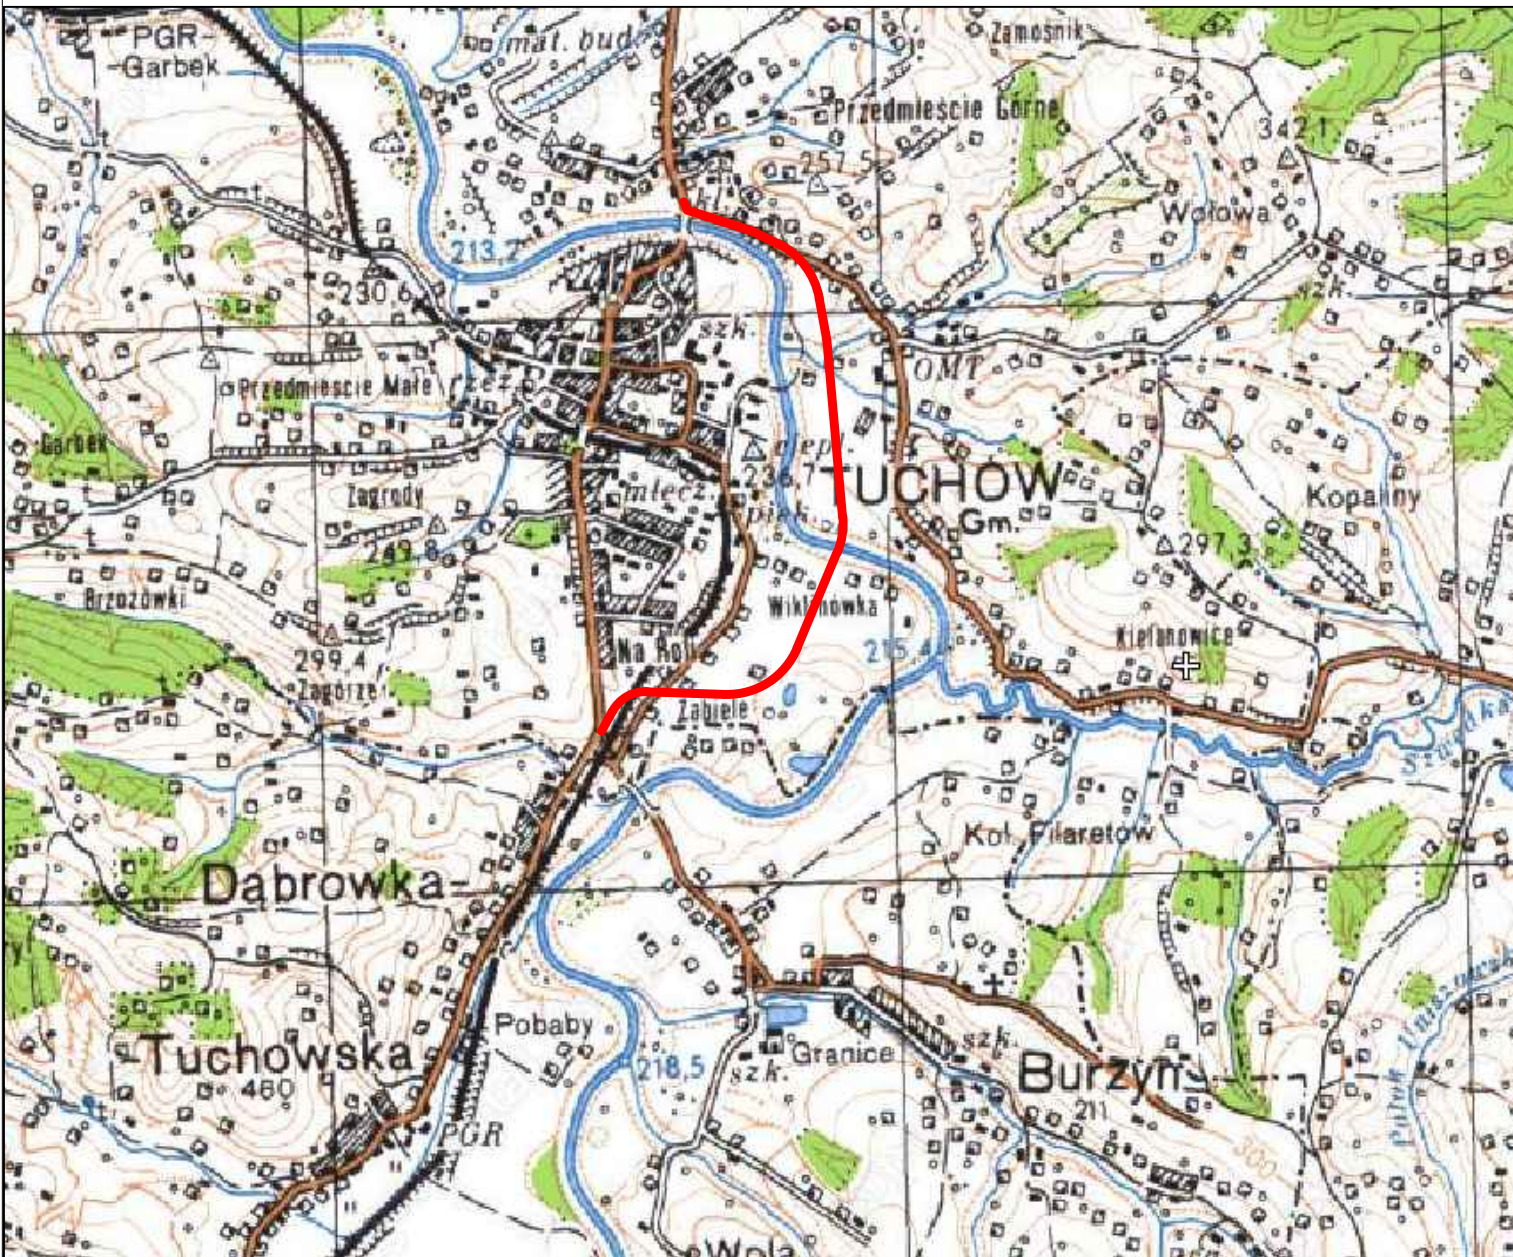


EUROMOSTY
UL. Bolesława Prusa 9
50-319 WROCŁAW

INWESTOR

ZARZĄD DRÓG WOJEWÓDZKICH
UL. GŁOWACKIEGO 56
30-085 KRAKÓW

Opracowanie studium komunikacyjnego wschodniego obejścia Tuchowa w ciągu drogi wojewódzkiej nr 977 z elementami koncepcji programowej i wstępnego studium wykonalności wraz z uzyskaniem decyzji o środowiskowych uwarunkowaniach zgody na realizację przedsięwzięcia.

Tytuł projektu:

Stadium: **Koncepcja**

Objekt:

WSCHODNIE OBEJŚCIE TUCHOWA

Branża: **DROGOWA**

ORIENTACJA

Kod archiwalny **90**

Data: **KWIECIEŃ 2011**

Nazwa rys.:

Fukcja	Imię i nazwisko	Specjalność i nr uprawnień	Podpis
Projektant	mgr inż. Marcin Sułek	95/DOS/09 konst.-inż. w zakresie dróg	
Sprawdzający	dr inż. Maciej Wdowiak	5207/99/u konst.-bud. bez ograniczeń	

Skala:

Nr rys.:

1