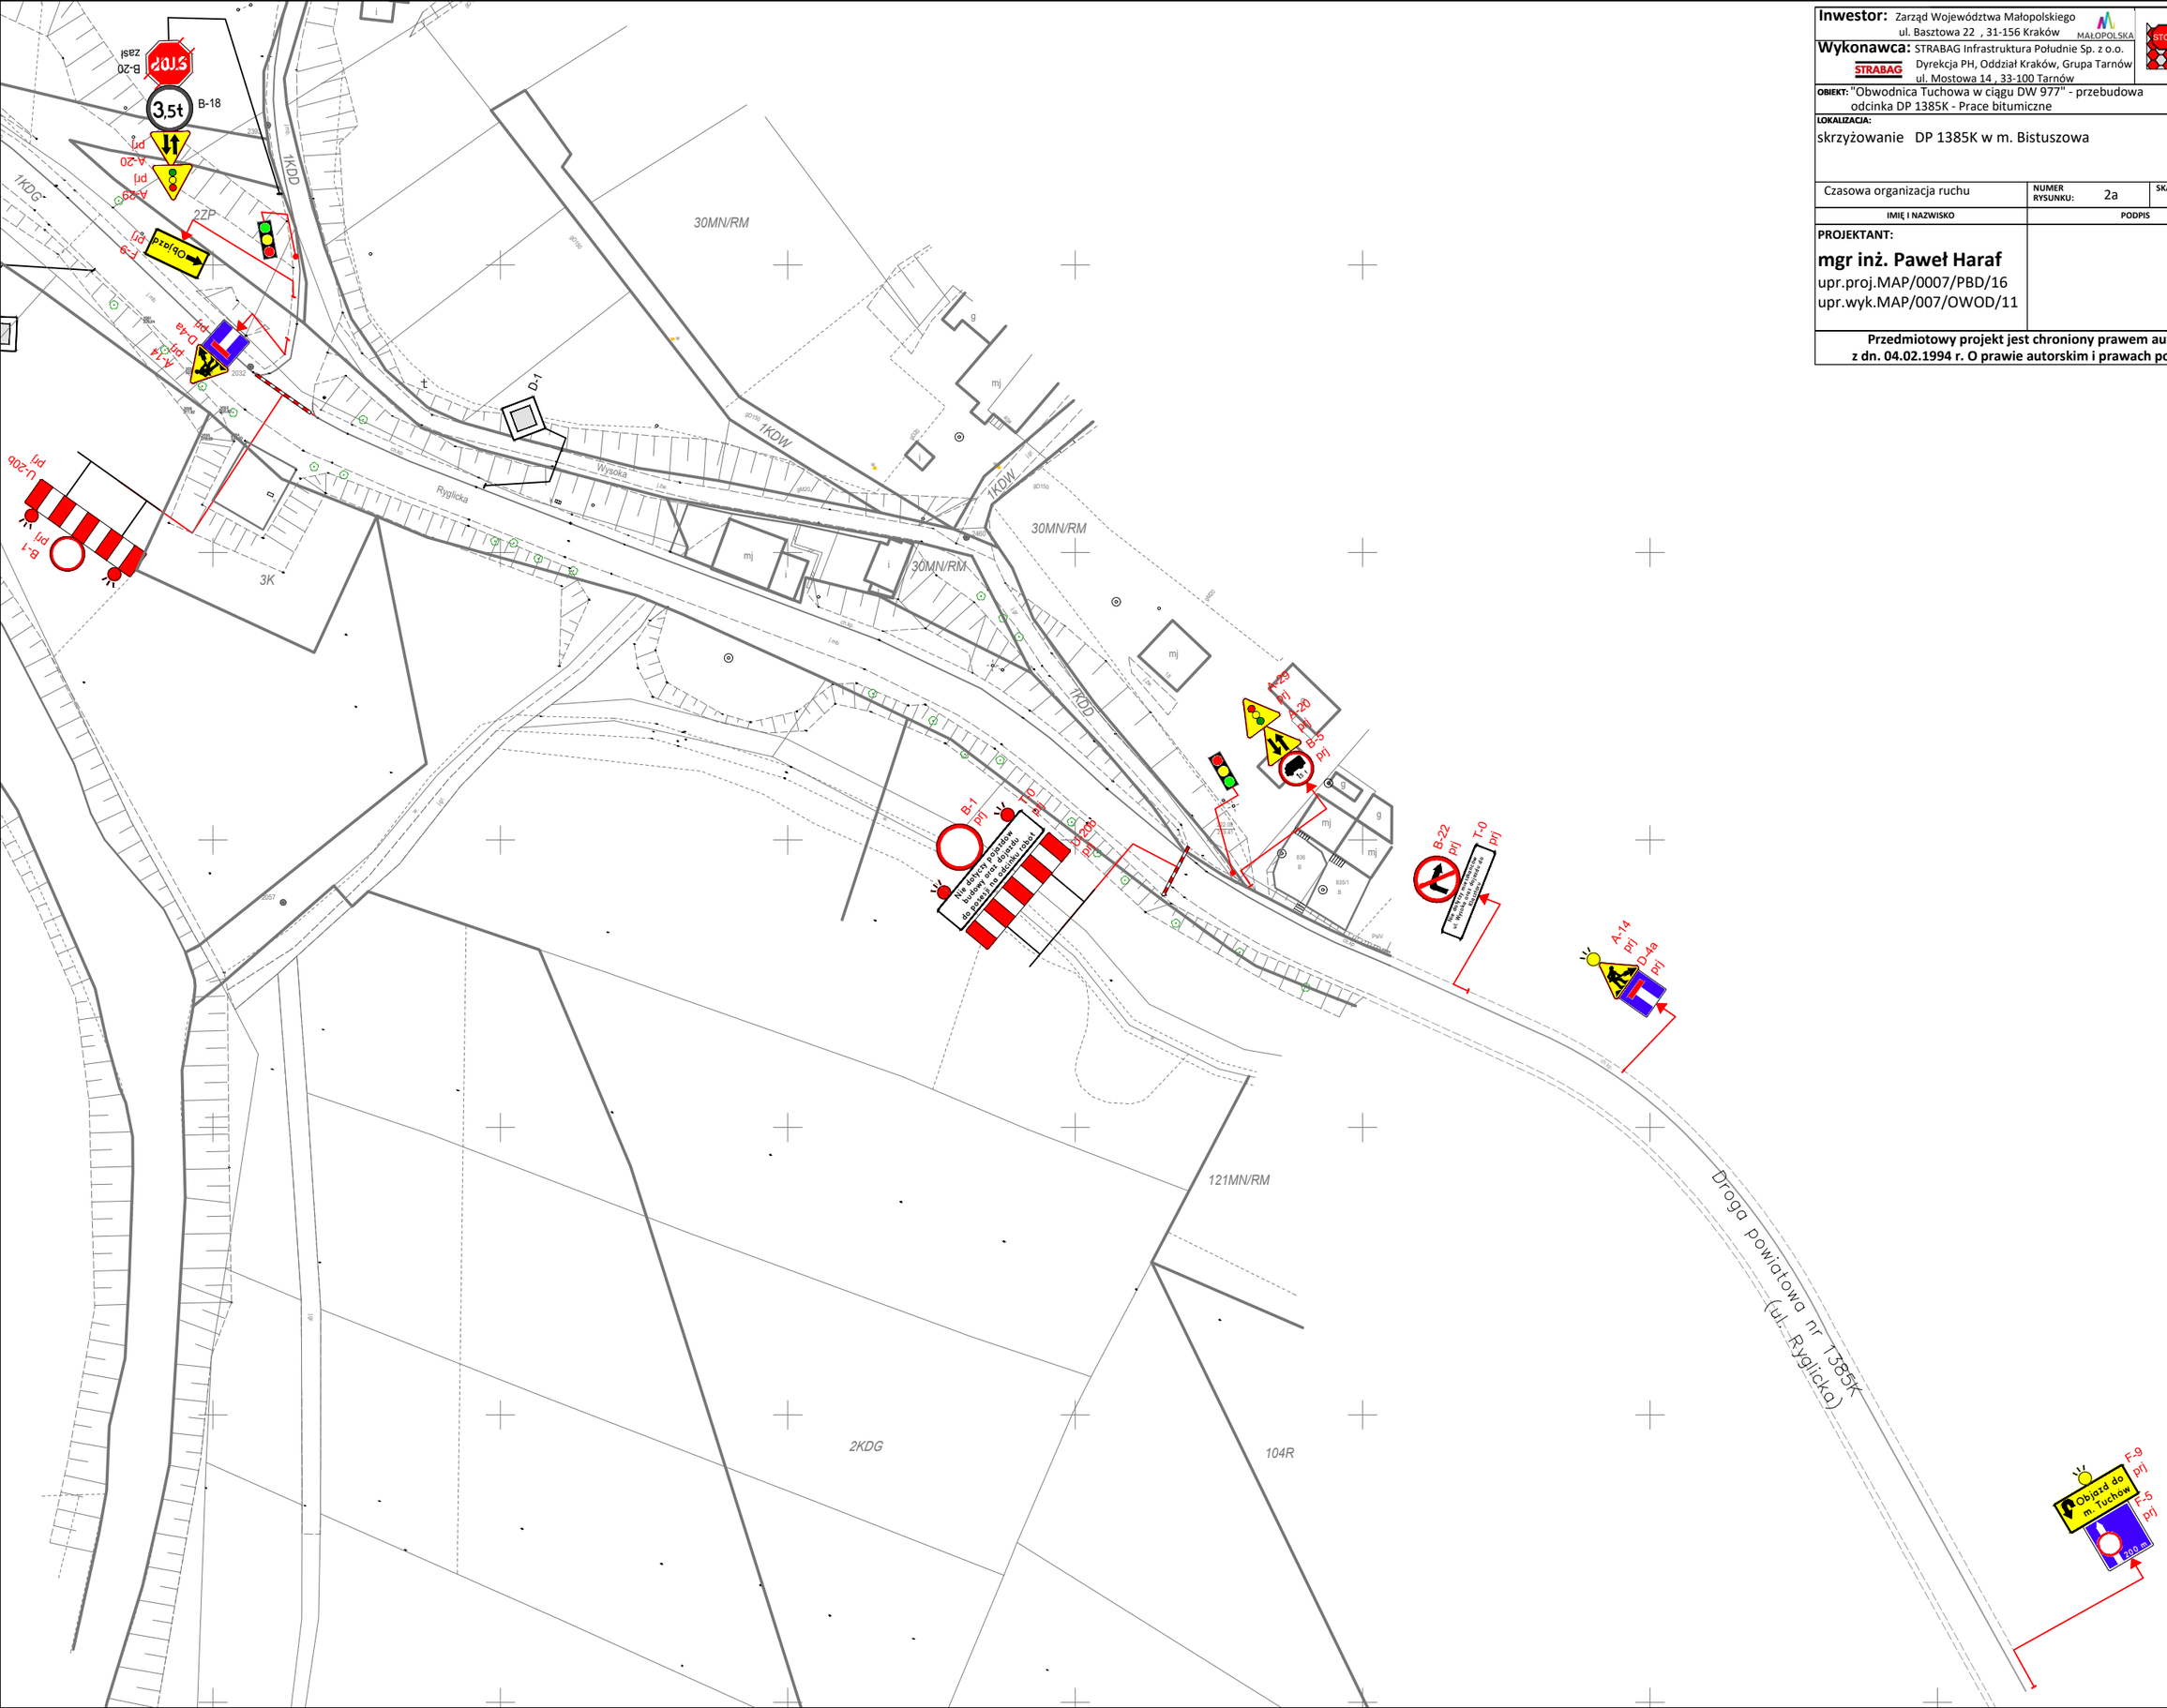

Inwestor: Zarząd Województwa Małopolskiego
ul. Basztowa 22 , 31-156 Kraków
MAŁOPOLSKA

Wykonawca: STRABAG Infrastruktura Południe Sp. z o.o.
STRABAG
Dyrekcja PH, Oddział Kraków, Grupa Tarnów
ul. Mostowa 14 , 33-100 Tarnów

Jednostka projektowa :
Zakład Budowlano-Drogowy "BUD-DROG"
ul.B.Prusa 24a, 33-300 Nowy Sącz

OBIEKT: "Obwodnica Tuchowa w ciągu DW 977" - przebudowa odcinka DP 1385K - Prace bitumiczne

PRZEDMIOT RYSUNKU: Sytuacja

LOKALIZACJA:
skrzyżowanie DP 1385K w m. Bistuszowa

Czasowa organizacja ruchu	NUMER RYSUNKU: 2a	SKALA: 1:1000	DATA: VIII 2021
IMIĘ I NAZWISKO	PODPIS		

PROJEKTANT:

mgr inż. Paweł Haraf
upr.proj.MAP/0007/PBD/16
upr.wyk.MAP/007/OWOD/11

Przedmiotowy projekt jest chroniony prawem autorskim zgodnie z Ustawą nr 83 z dn. 04.02.1994 r. O prawie autorskim i prawach pokrewnych (Dz. U. Nr, 24 z 1994 r.)