


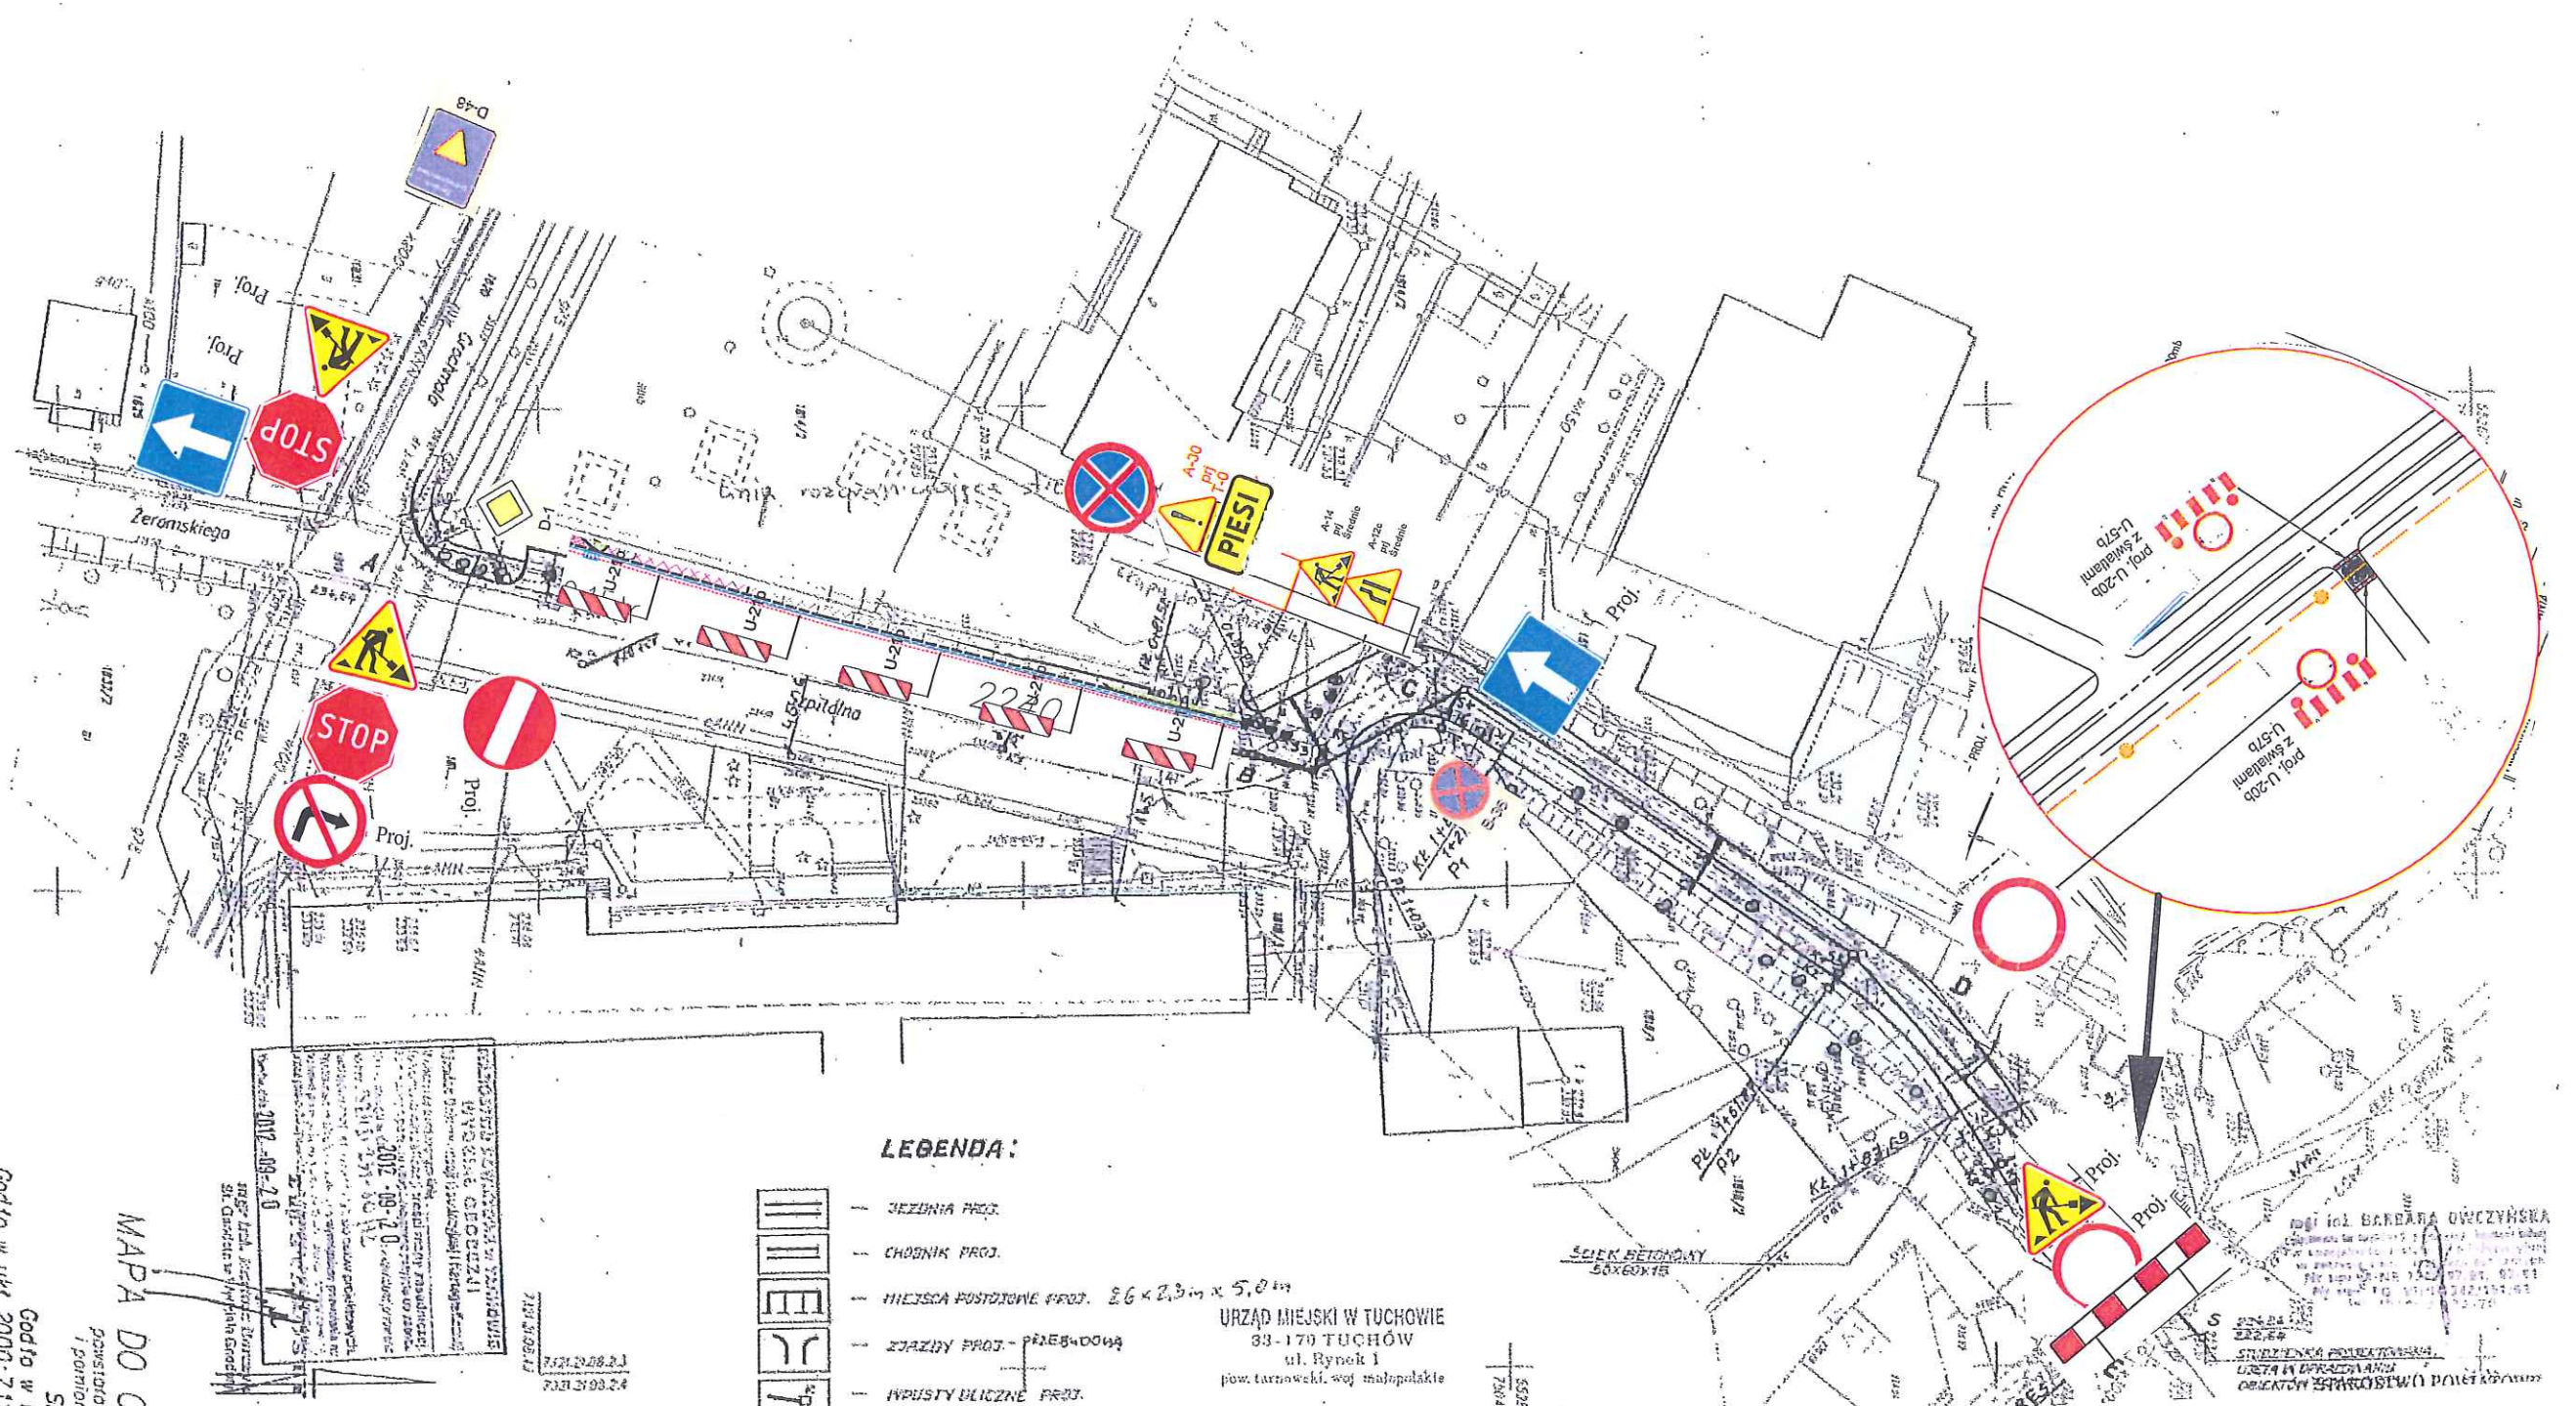

**LEGENDA:**


- JEZDNIJA PROJ.
  - CHODNIK PROJ.
  - MIEJSCA POSTOJOWE PROJ. 2,6 x 2,3 m x 5,0 m
  - ZJAZDY PROJ. — PRZEBUDOWA
  - WPUSTY ULICZNE PROJ.
  - KANALIZACJA DESzczOWA PROJ.
  - ŚCIEK PROJ.
  - GRANICE TERENU W M100
  - PROJ. ROZPRZECZENIE JEZDNI
- | B                     | C                     | D                     |
|-----------------------|-----------------------|-----------------------|
| $\alpha_1 = 41^\circ$ | $\alpha_1 = 52^\circ$ | $\alpha_2 = 25^\circ$ |
| $R = 20,0$            | $R = 20,0$            | $R = 50,0$            |
| $T = 7,46$            | $T = 12,02$           | $T = 11,21$           |
| $Z = 1,35$            | $Z = 3,33$            | $Z = 1,21$            |
| $L = 14,31$           | $L = 21,64$           | $L = 21,6$            |

URZĄD MIEJSKI W TUCHOWIE  
33-170 TUCHÓW  
ul. Rynek 1  
pow. tarnowski, woj. małopolskie

*Współrzędne*


**MAPA DO CELÓW PROJEKTOWYCH**

ORIENTACJA SKALA 1:10000

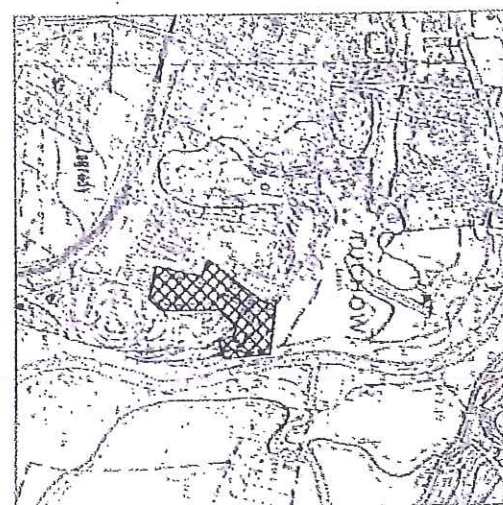

Codło w UKI.65: 774142.251 (4250)  
gm. Tuchów Odr. Tuchów  
Data: 27.03.2012


| PROJEKT TYMCZOWEJ ORGANIZACJI RUCHU                               |         |           |
|-------------------------------------------------------------------|---------|-----------|
| Przebudowa i rozbudowa ulicy Szpitalnej w Tuchowie - droga gminna |         |           |
| Istniejąca i projektowana organizacja ruchu                       |         |           |
| Projektował:<br>Tomasz Abramowicz                                 | SKALA   | 1:500     |
|                                                                   | NR RYS. | 2         |
|                                                                   | STAN    | luty 2019 |
| podpis                                                            |         |           |

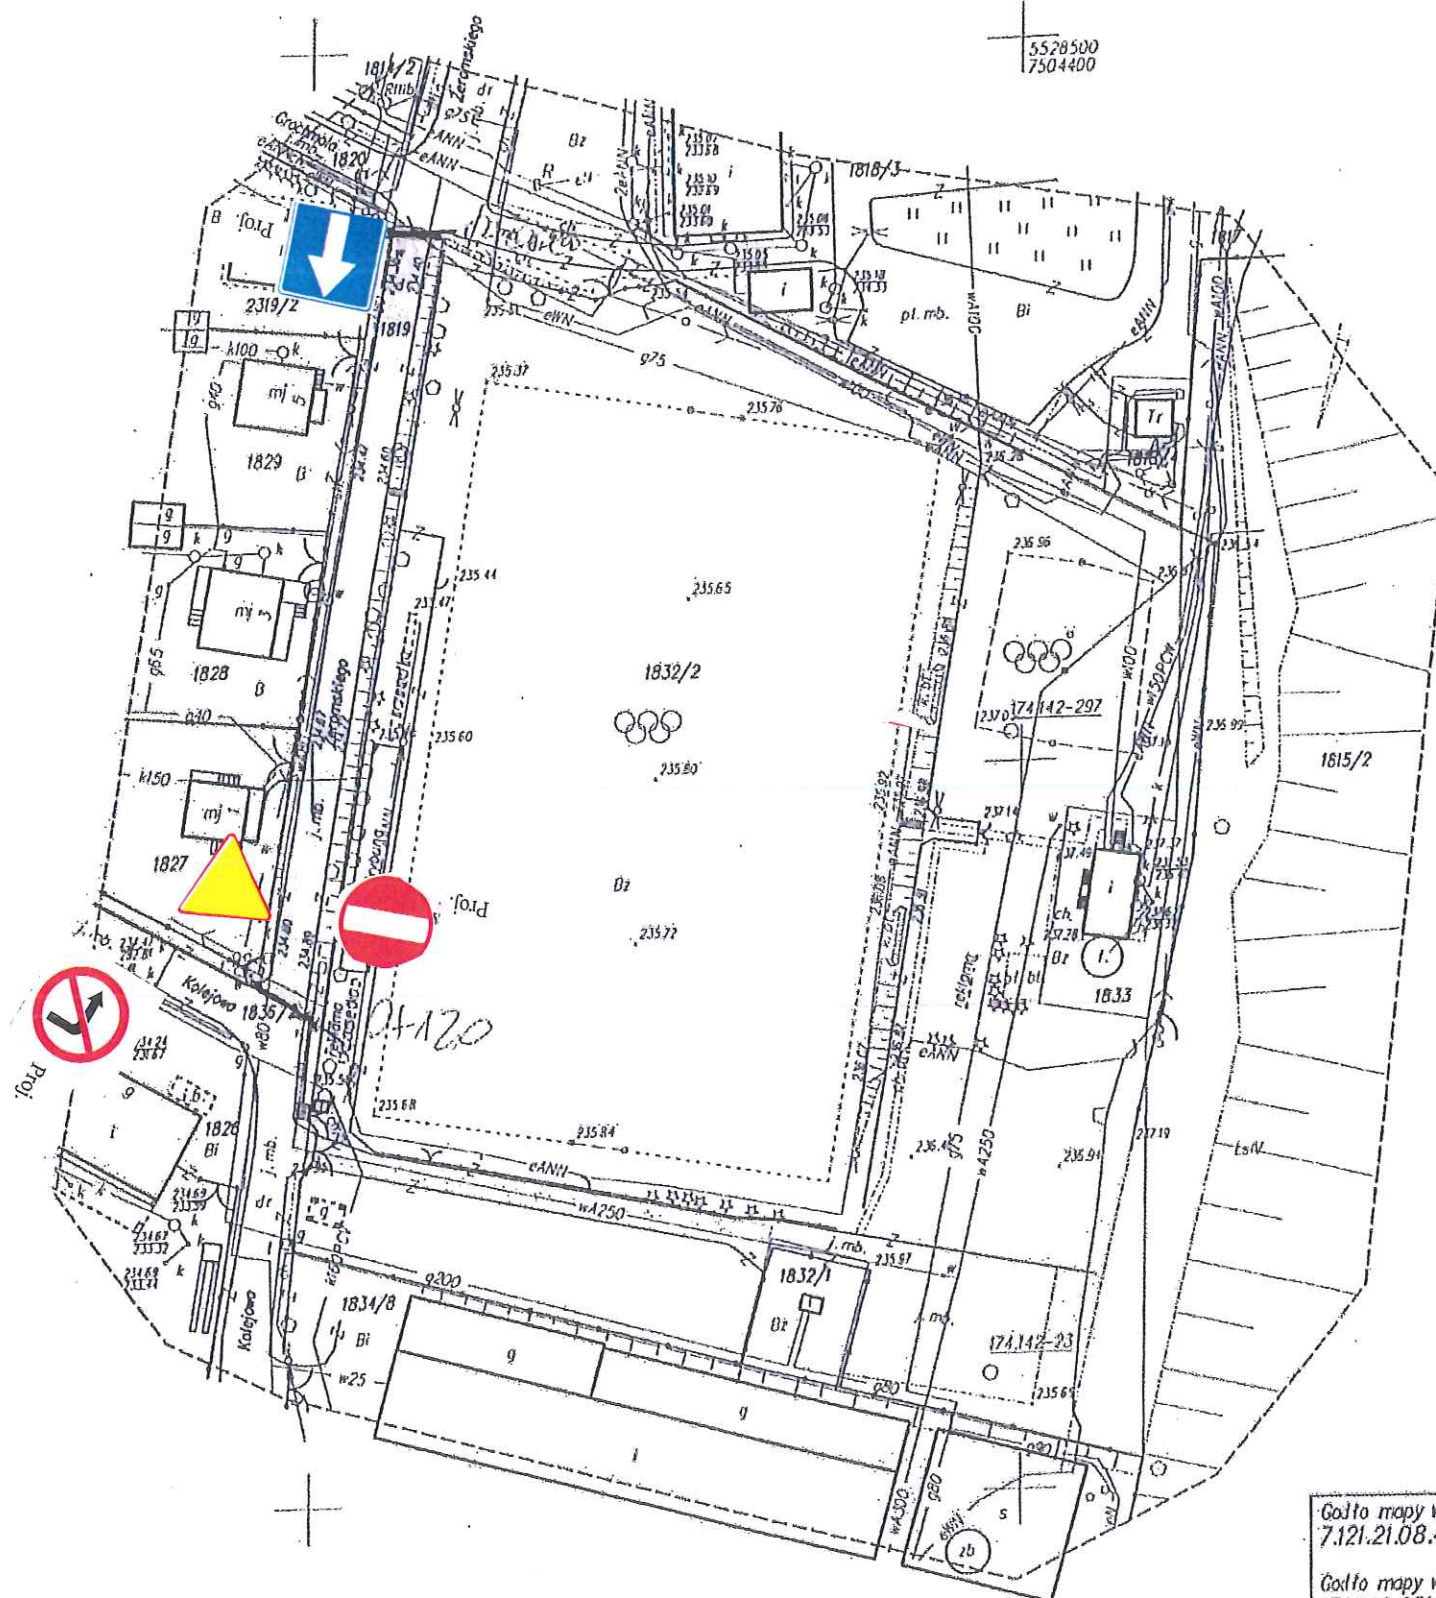

5528500  
7504500

5528400  
7504500

30 MAR. 2016

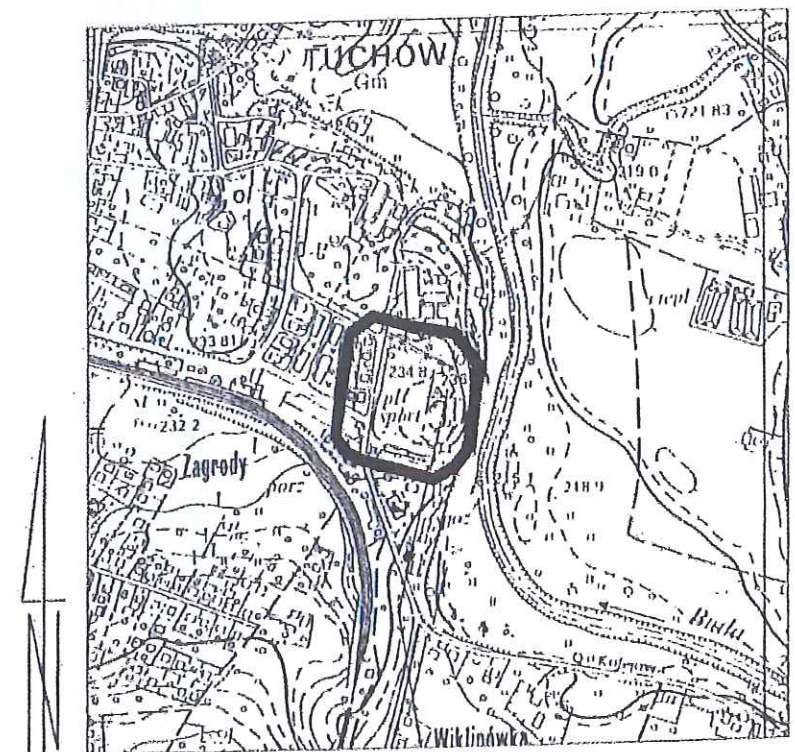

ORIENTACJA Skala 1:10000

|   |  |                                                                   |           |
|---|--|-------------------------------------------------------------------|-----------|
| Godło mapy w 7.121.21.08.4   |  | PROJEKT TYMCZSOWEJ ORGANIZACJI RUCHU                              |           |
| Godło mapy w 174.142.231 (   |  | Przebudowa i rozbudowa ulicy Szpitalnej w Tuchowie - droga gminna |           |
| miejscowość: Tuchów   |  | NR RYS.                                                           | 2a        |
| jednostka ewidencyjna: 1210   |  | STAN                                                              | luty 2019 |
| obwód: 0001   |  | Projektował: Tomasz Abramowicz                                    | podpis    |
| Uwaga! Nie wyklucza się istnienia w terenie innych, nie wyłożonych na niniejszej mapie urządzeń podziemnych, które nie były zgłoszone do inwentaryzacji. |  |                                                                   |           |